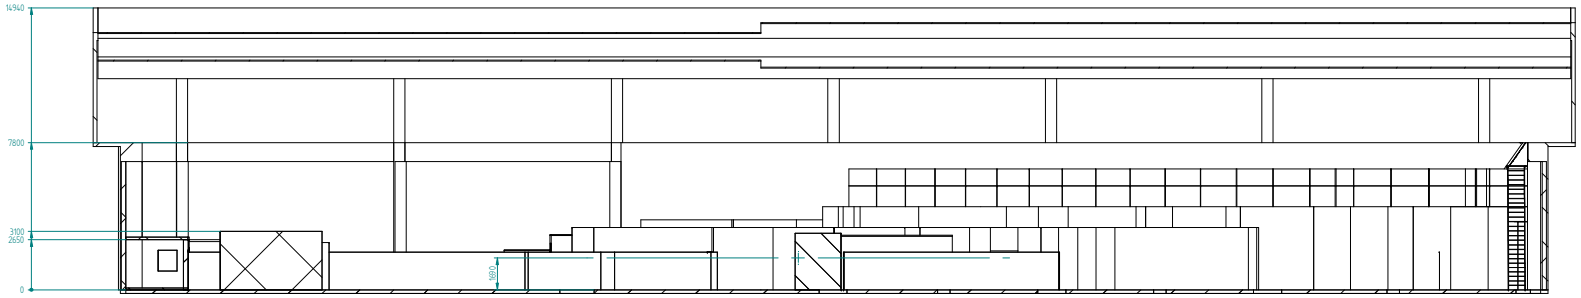

A–A

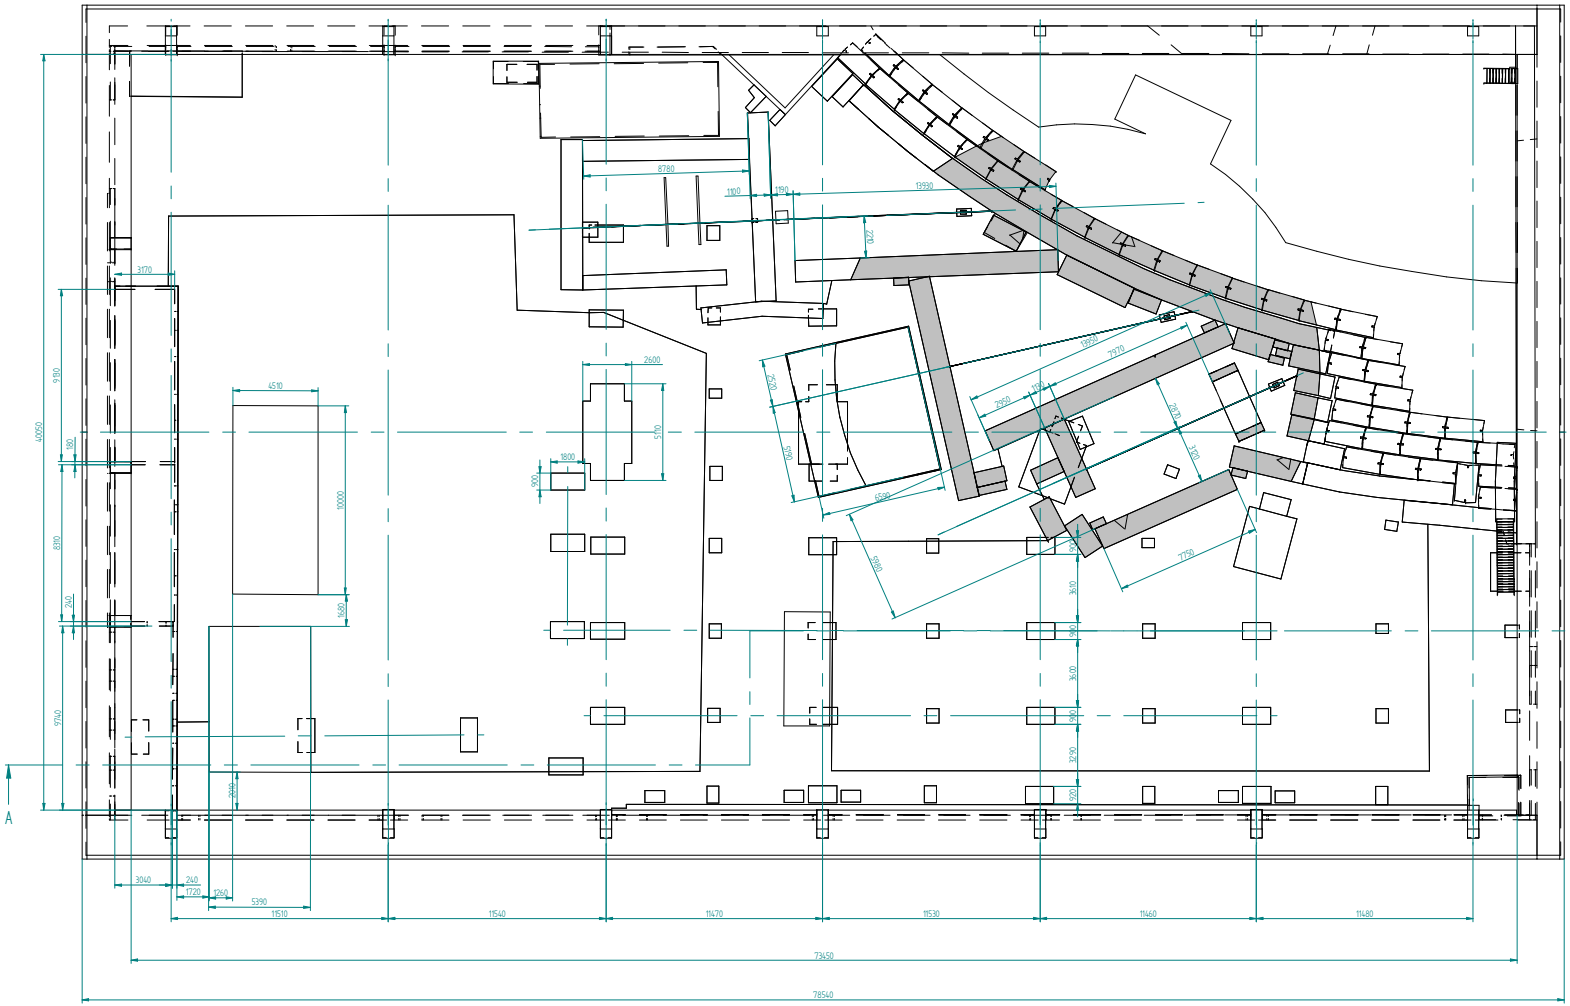

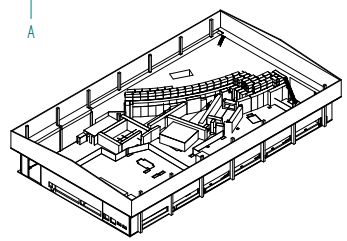

Projekt: PROJECT	Hochbauamt / BAUAMT/HOCHBAUAMT			Projekt / GROUP: MEA 2		Ein-Ein-Nr. / REFN.ACAD.	Ein-Ein-Nr. / REFN.ACAD.SY
Gewicht / WEIGHT: 0,000 kg	Bezeichnung / DESIGNATION/PROJECT					Werkstoff / MATERIAL	Format/SIZE: A0
Bez. / Datum/ext. / DESIGNATION - ISO 5457 GENERAL TOLERANCES - ISO 2768				Maßstab / SCALE: 1 : 100		Zeichnungs-Nr. / DRAWING NO.:	
Tolerierungsprinzip / TOLERANCING PRINCIPLE: ISO 8015				Layout-Name / DESIGNATION LAYOUT:		PSP-PE: G1.001.1.24.799 ANFAG: G1.001.1.24.799	Gieß...27
Oberflächenangaben / SURFACES TEXTURE: ISO 1302				Name / NAME	Datum / DATE		
				Gez. / DRAWN	04.04.2018	Ausführungsplan	
				Gepr. / CHECKED			
				Norm / APPROVED			
				Ers. f. / REPLACEMENT FOR			
				Ers. d. / REPLACED BY			
				Dokument-Nr. / DOCUMENT NO.: G1.001.1.24.799.ZEICHNUNG			Blatt / SHEET: 1
							Anzahl / QUANTITY: 1
Vertrag-Nr. / CONTRACT NO.: G1.001.1.24.799.ZEICHNUNG				Änd. / REV.	Änd.-Index / REV. INDEX		Status / STATUS: 0 - Vorfreigabe